

NEUE FÖRDERMÖGLICHKEITEN DER KFW

Bei Kauf einer Wohneinheit mit **KfW 55** Standard erhalten Sie nun bis zu **120.000,- € Kreditsumme** von der KfW mit einem **Tilgungszuschuß von bis zu 18.000,- €** (gültig **pro Wohneinheit**)

BURGLENGENFELD

MEHRFAMILIENWOHNHAUS MIT 6 WOHNHEIMTEITEN • DR.-KURT-SCHUMACHERSTRASSE 77B

So will ich wohnen
G. Ehrenreich
Bauunternehmen GmbH

Übersichtsplan Erdgeschoss + Außenanlagen

Preise

FT-Garage	16.500,00 €
gemauerte Garage	25.500,00 €
Stellplatz	4.500,00 €



ERDGESCHOSS



Amt für Digitalisierung, Breitband und Vermessung
Nabburg


Obertor 12
92507 Nabburg

Auszug aus dem Liegenschaftskataster

Flurkarte 1 : 1000
zur Bauvorlage nach § 7 Abs. 1 BauVorIV
Erstellt am 09.10.2019

Flurstück: 1540
Gemarkung: Burglengenfeld

Gemeinde: Stadt Burglengenfeld
Landkreis: Schwandorf
Bezirk: Oberpfalz

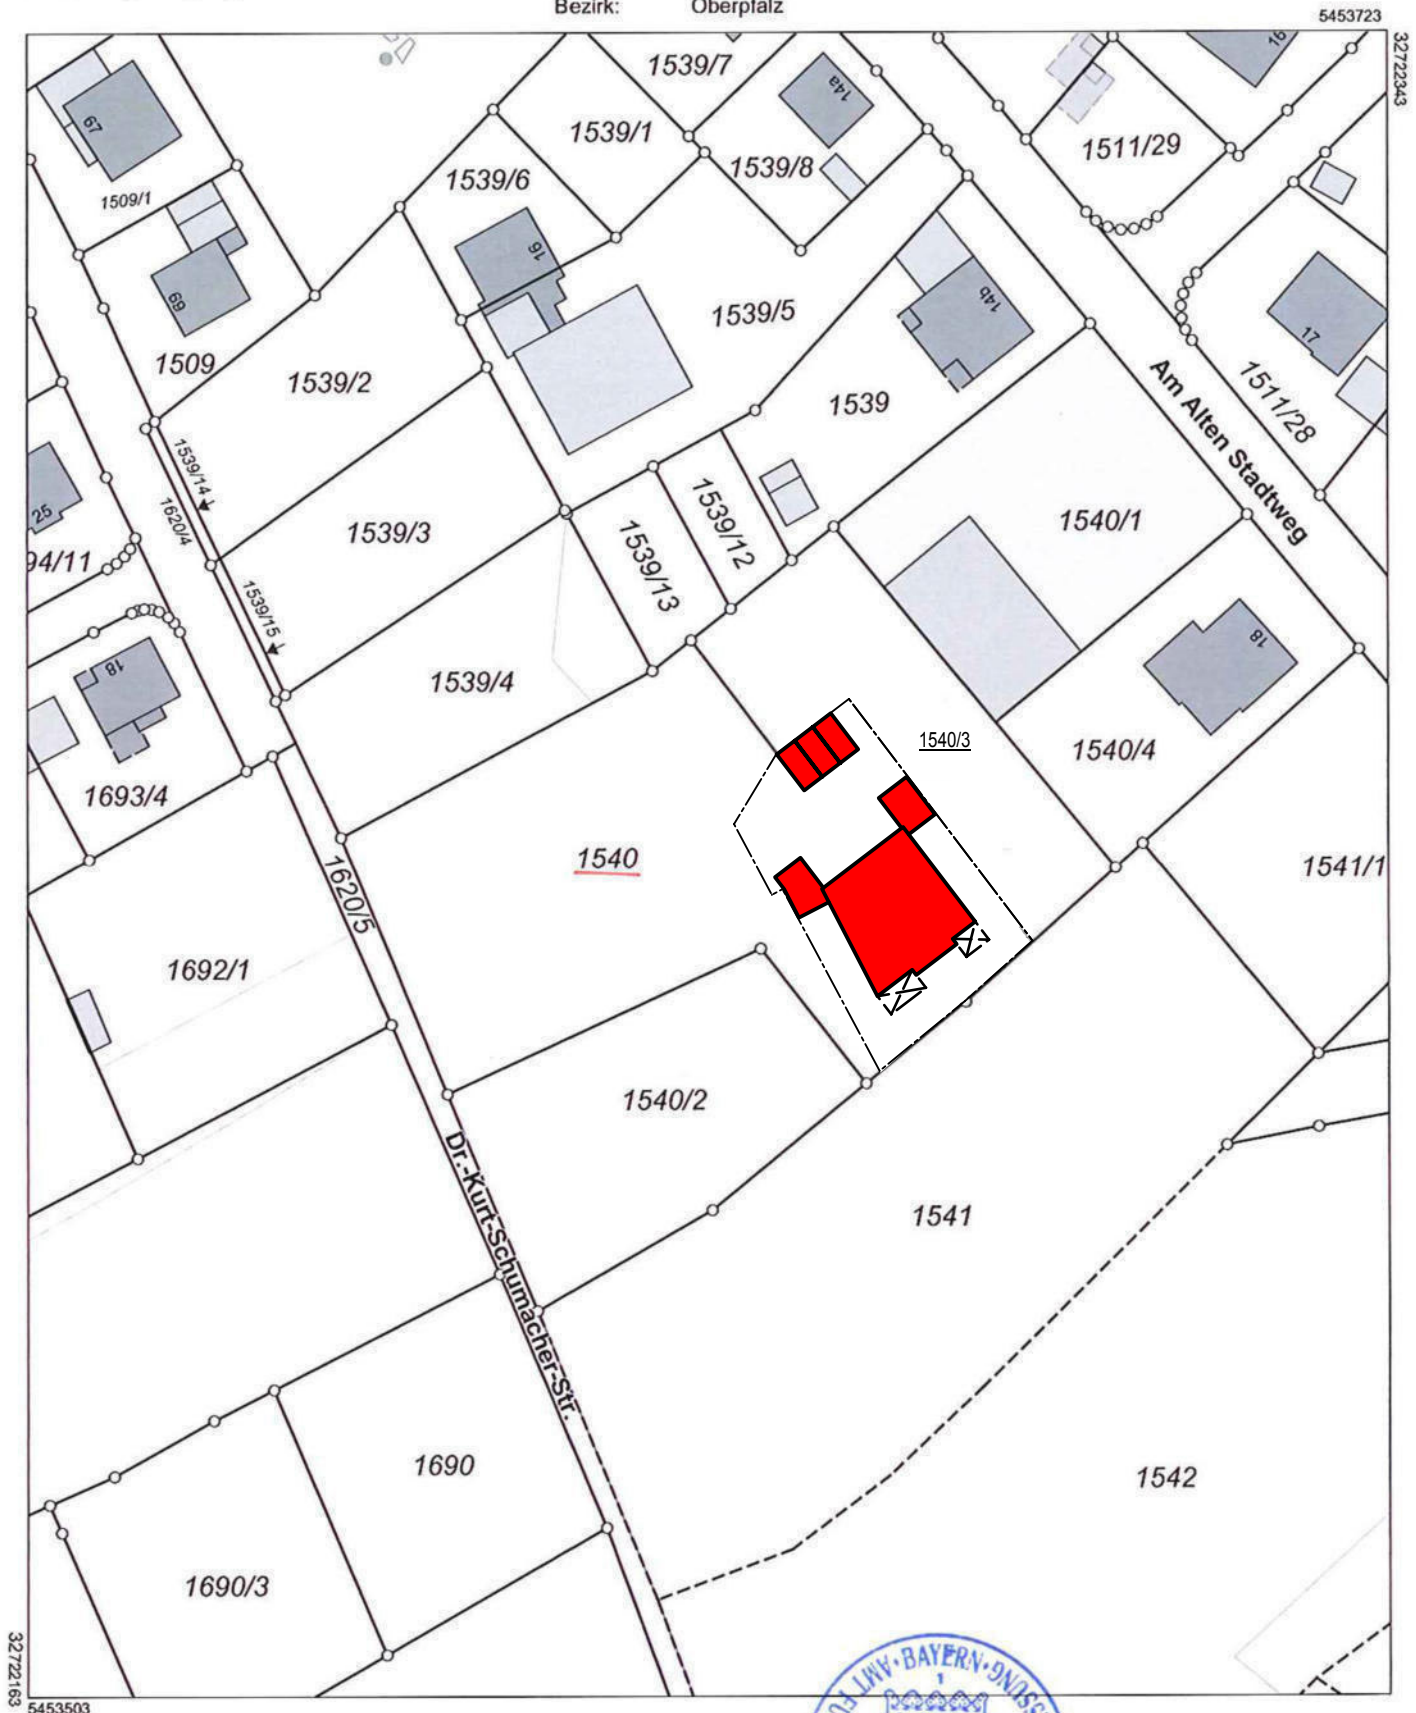

Maßstab 1:1000 0 10 20 30 Meter


Vervielfältigung nur in analoger Form für den eigenen Gebrauch.
Zur Maßeinnahme nur bedingt geeignet.

Geschäftszeichen: ADRV




Red

Übersichtsplan Kellergeschoss

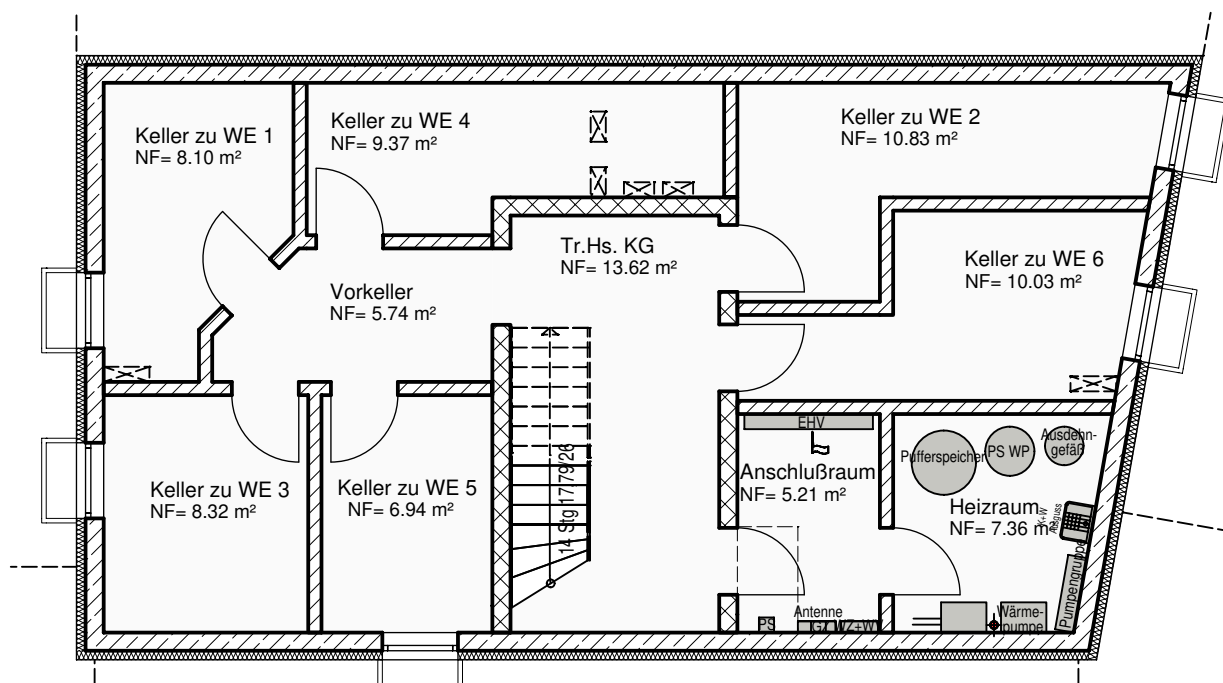

Wohnung 1, Erdgeschoss

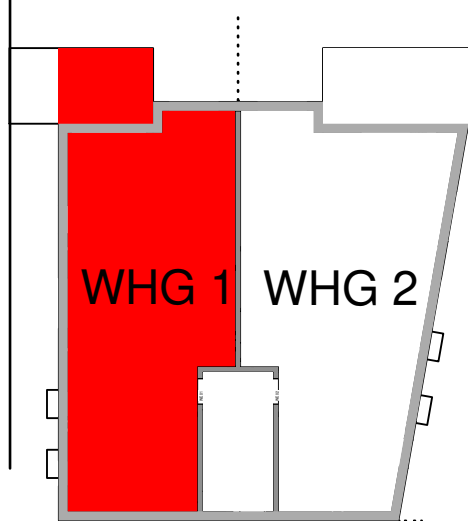

344.400,00 €

Wohnfläche

Wohnen/Essen/Kochen	34,60 m ²
Schlafen	17,01 m ²
Kind	11,57 m ²
Abst.	4,79 m ²
Bad	8,60 m ²
Diele	10,26 m ²
Terrasse 1/2	8,55 m ²

Gesamt 95,68 m²

+ Keller 8,10 m²
+ Garten ca. 133 m²



Wohnung 2, Erdgeschoss



Wohnfläche


Wohnen/Essen/Kochen	39,07 m²
Schlafen	14,58 m²
Kind	15,18 m²
Abst.	3,60 m²
WC	2,95 m²
Bad	9,47 m²
Diele	10,58 m²
Terrasse 1/2	8,66 m²

Gesamt 104,09 m²

+ Keller 10,83 m²
+ Garten ca. 155 m²

377.100,00 €

Wohnung 3, 1. Obergeschoss

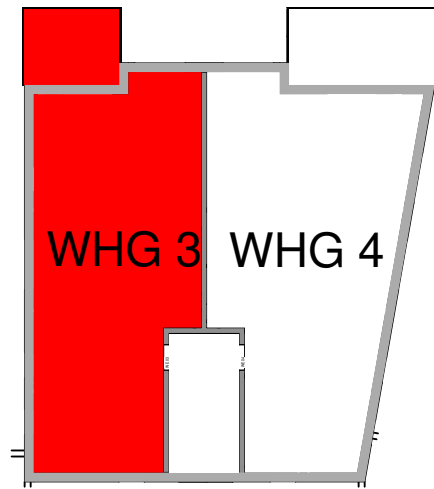


321.100,00 €


Wohnfläche

Wohnen/Essen/Kochen	34,60 m ²
Schlafen	17,01 m ²
Kind	11,57 m ²
Abst.	4,79 m ²
Bad	8,75 m ²
Diele	10,26 m ²
Balkon 1/2	5,63 m ²

Gesamt	92,61 m²
+ Keller	8,32 m ²

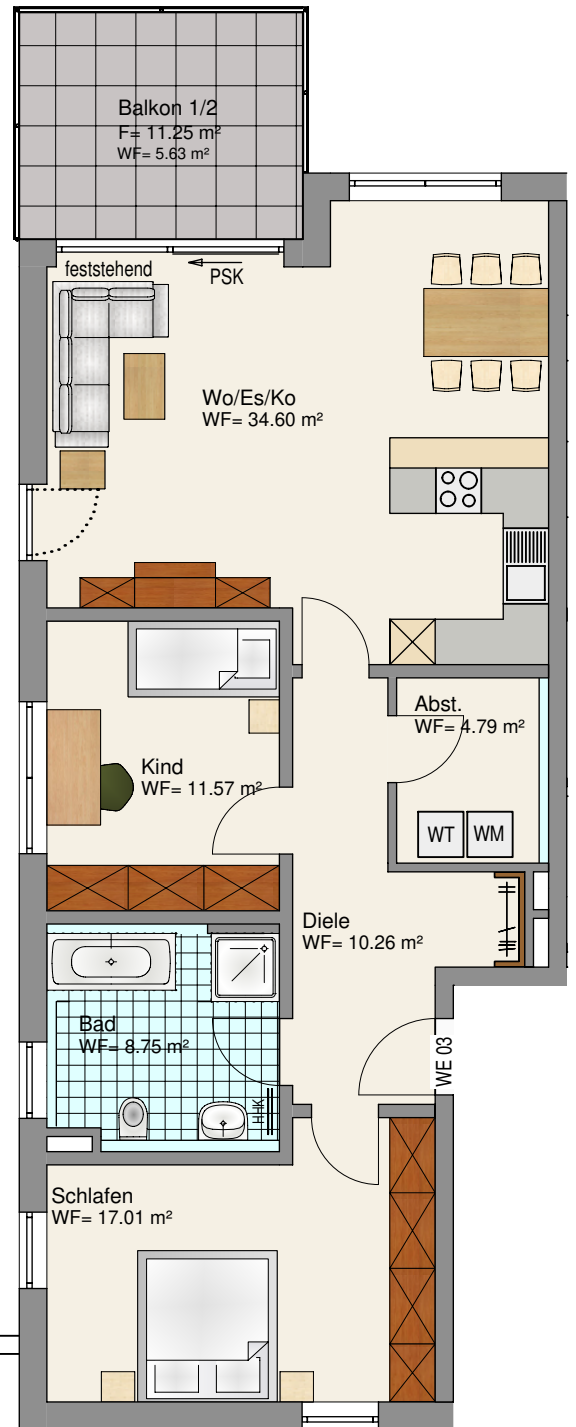


Wohnung 4, 1. Obergeschoss

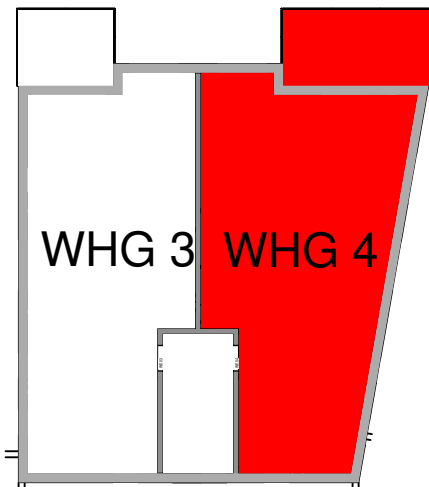


361.400,00 €

Wohnfläche

Wohnen/Essen/Kochen	39,07 m ²
Schlafen	14,58 m ²
Kind	15,12 m ²
Abst.	3,28 m ²
WC	3,27 m ²
Bad	9,57 m ²
Diele	10,61 m ²
Balkon 1/2	8,66 m ²
Gesamt	104,16 m²
+ Keller	9,37 m ²

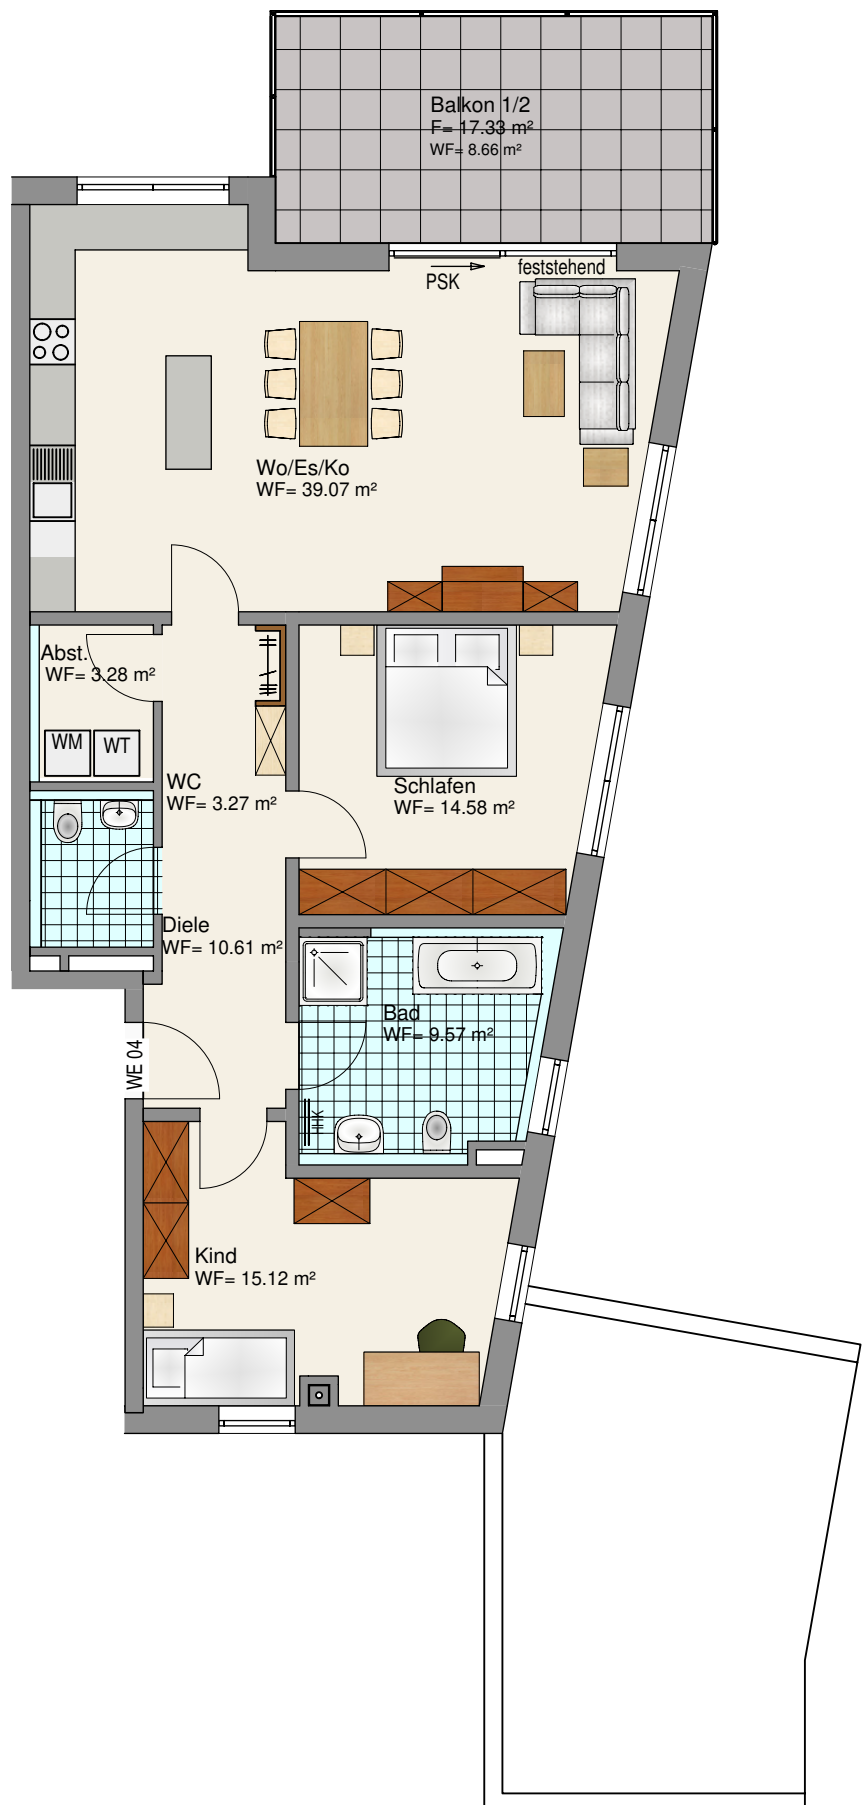

Wohnung 5, 2. Obergeschoss

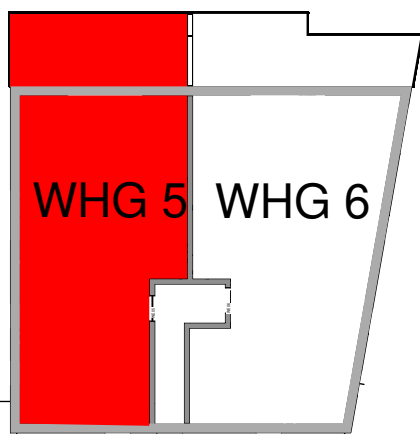


287.200,00 €

Wohnfläche


Wohnen/Essen/Kochen	31,88 m ²
Schlafen	17,01 m ²
Abst.	4,65 m ²
Bad	8,75 m ²
Diele	10,54 m ²
Loggia 1/2	10,06 m ²

Gesamt 82,89 m²

+ Keller 6,94 m²

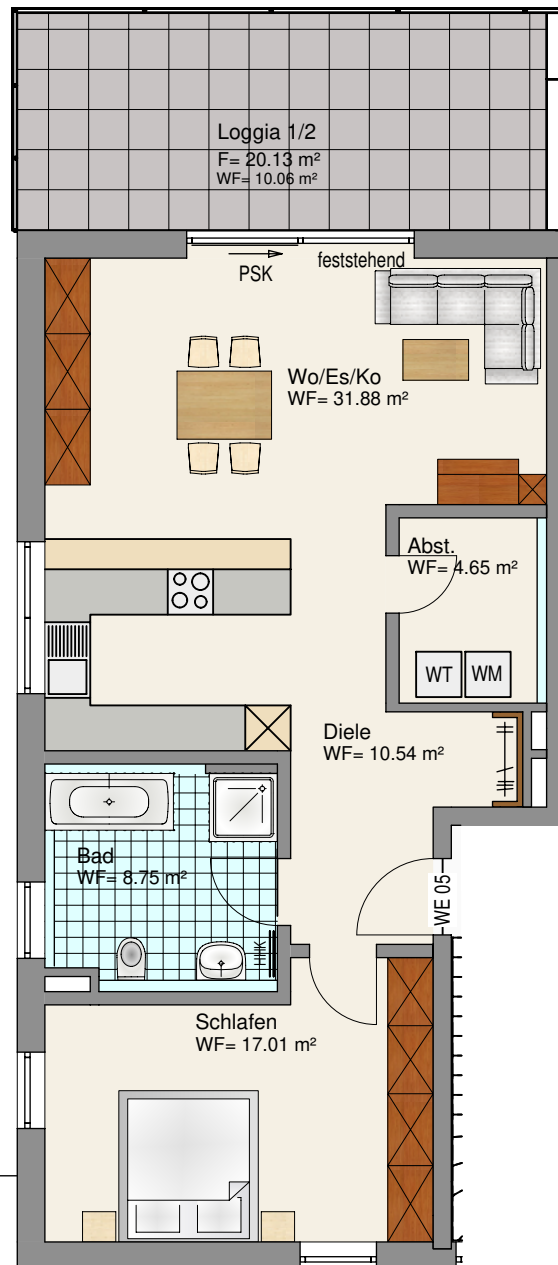

Wohnung 6, 2. Obergeschoss

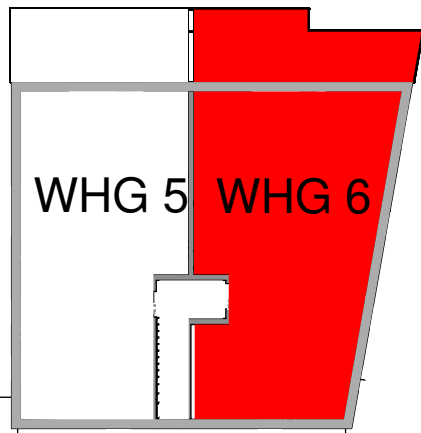

323.600,00 €

Wohnfläche

Wohnen/Essen/Kochen	33,80 m ²
Schlafen	21,22 m ²
Zimmer	8,97 m ²
Abst.	4,15 m ²
Bad	7,75 m ²
Diele	7,67 m ²
Loggia 1/2	10,82 m ²

Gesamt 93,38 m²

+ Keller 10,03 m²

