


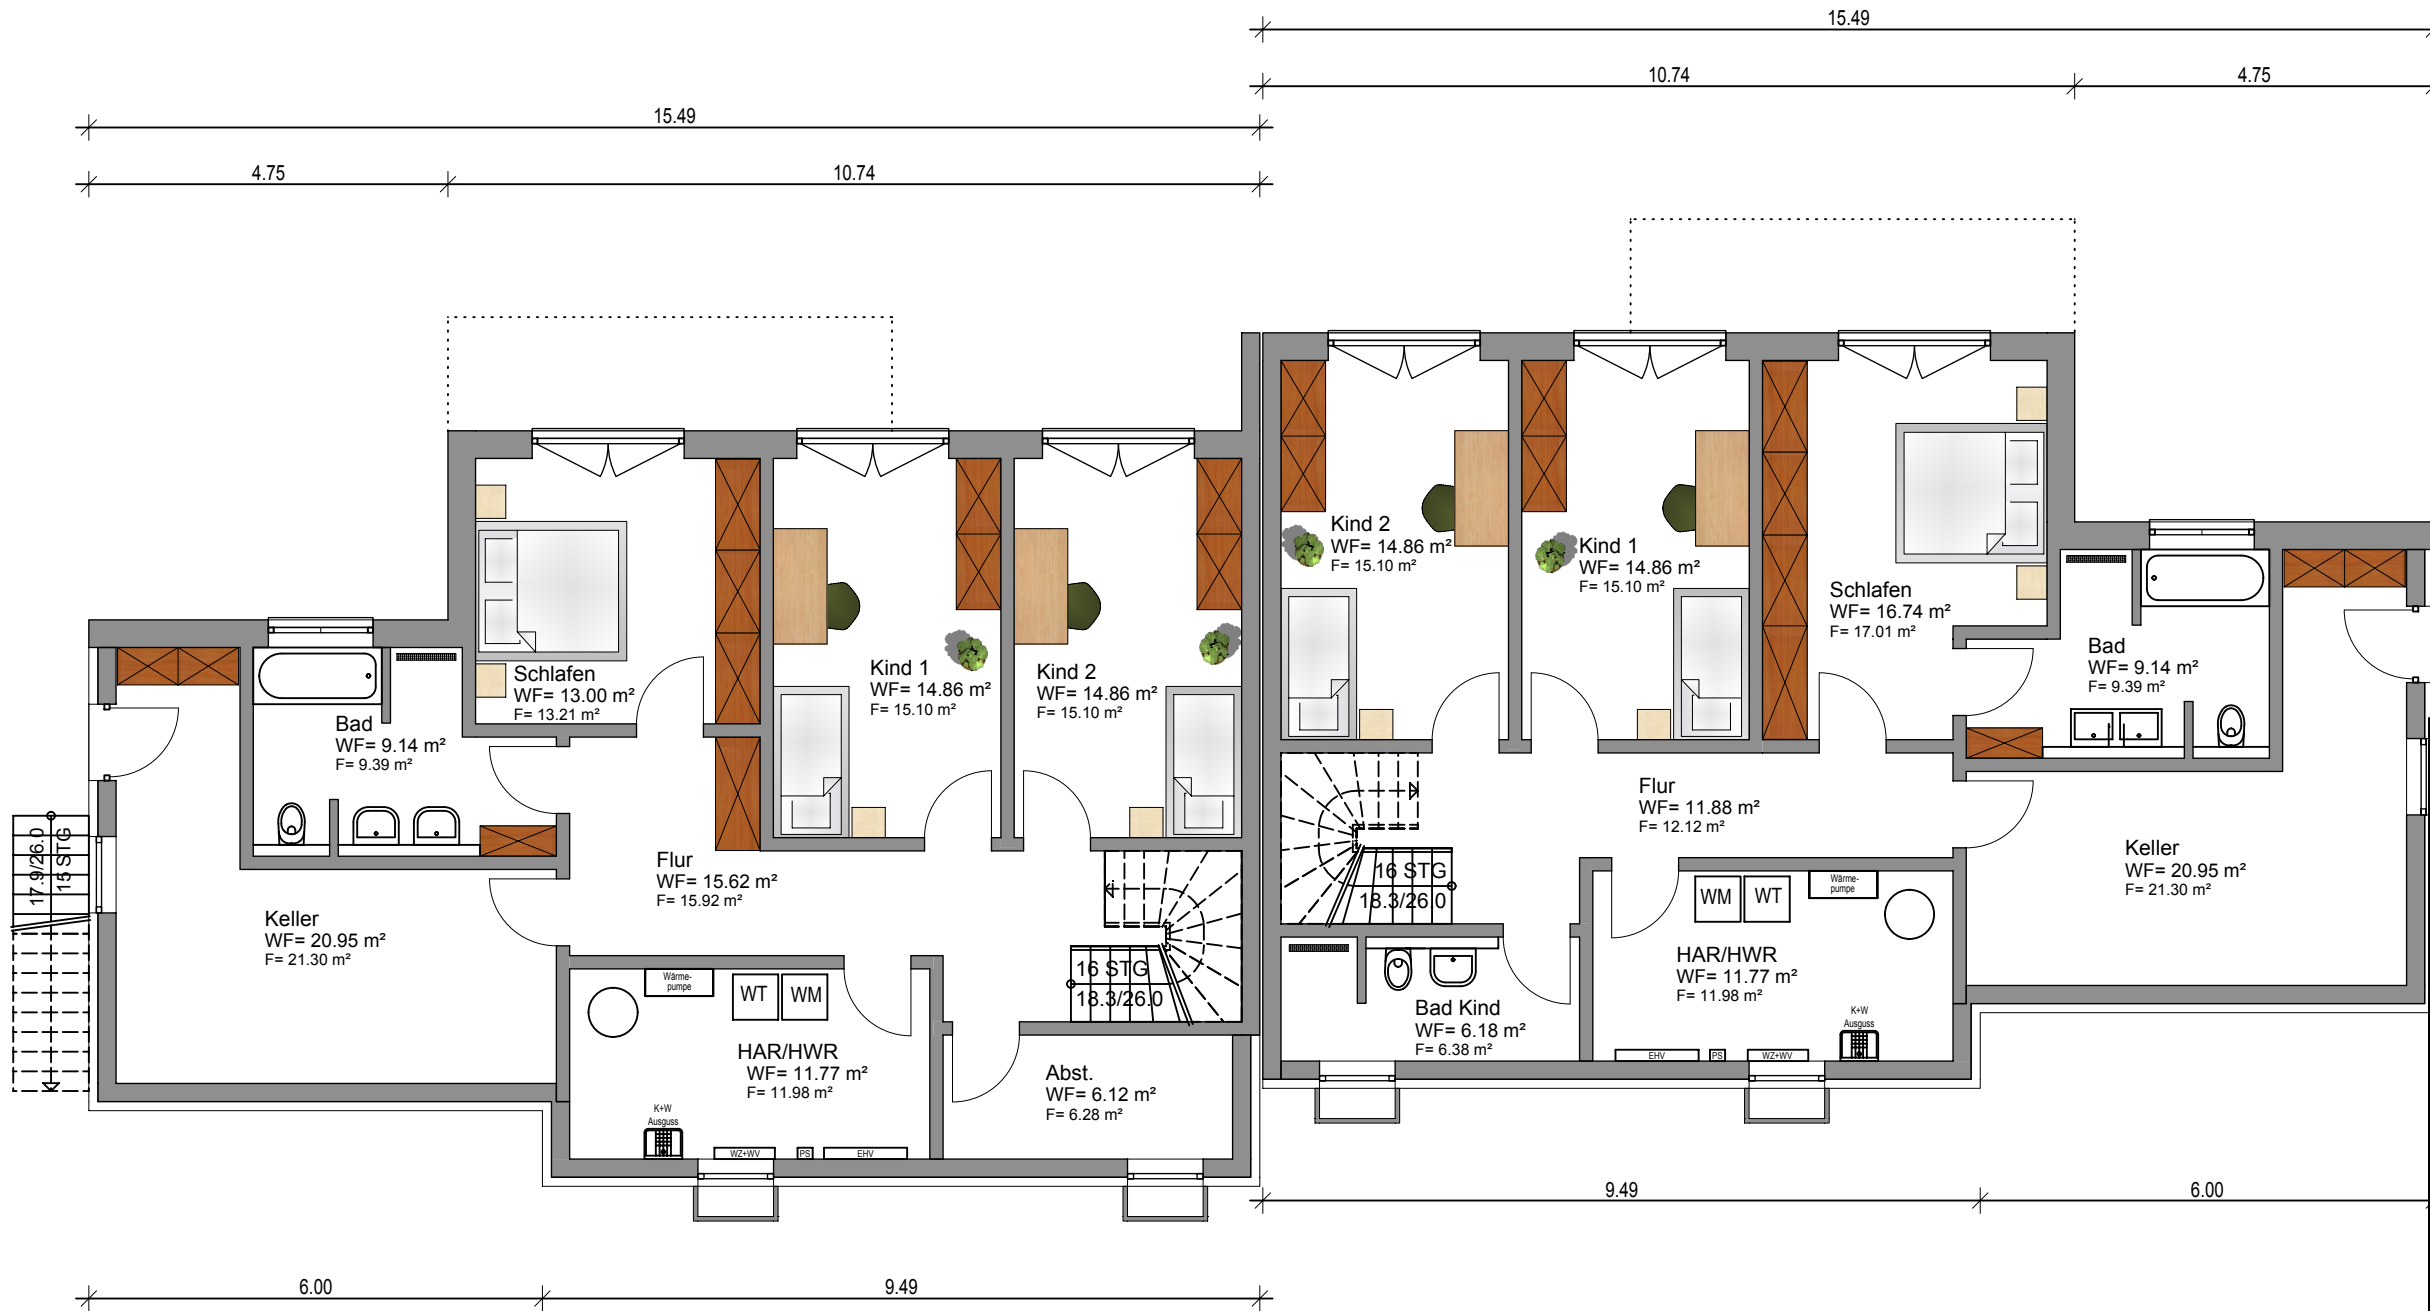

Haus 1

Haus 2

UNTERGESCHOSS

VORENTWURF

DOPPELHAUS MIT DOPPELGARAGEN

Untergeschoss

BAUHERR:

G. Ehrenreich GmbH
Am Naturpark 2
93158 Teublitz

BAUORT:

93158 Teublitz/Münchshofen
Bergstraße 23a
Gemarkung: Münchshofen
Flur-Nr.: 93/4

MASSTAB:

1:100

ENTWURFSVERFASSER:

G. Ehrenreich
Bauunternehmen GmbH
SCHLÜSSELFERTIGES BAUEN
93158 Teublitz (0 94 71) 99 20-0
www.ehrenreich-massivhaus.de

Datum:

Teublitz, den 22.11.2017

LM