



HAUS MUNCH

Das Stadthaus für die große Familie! Auch ohne Keller bietet dieses architektonisch anspruchsvolle Hauskonzept viel Raum zur Entfaltung. Mit 3 Kinderzimmern, zusätzlichem Büro, Kinderbad und Elternschlafzimmer mit Ankleide bleiben keine Wünsche offen... SO WILL ICH WOHNEN!





HAUS MUNCH ERDGESCHOSS

Maßstab 1:100

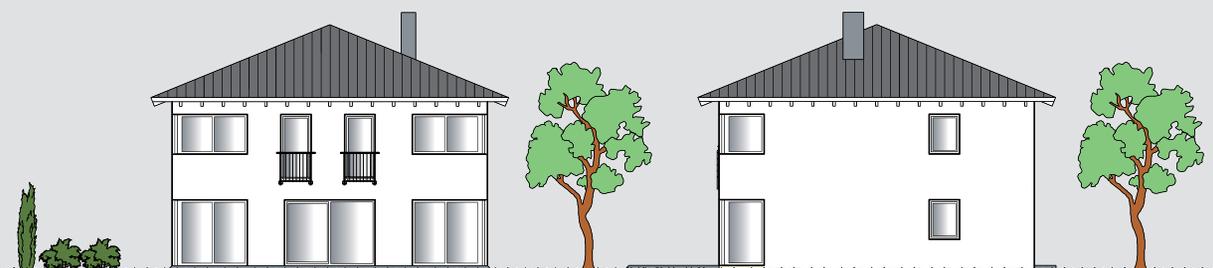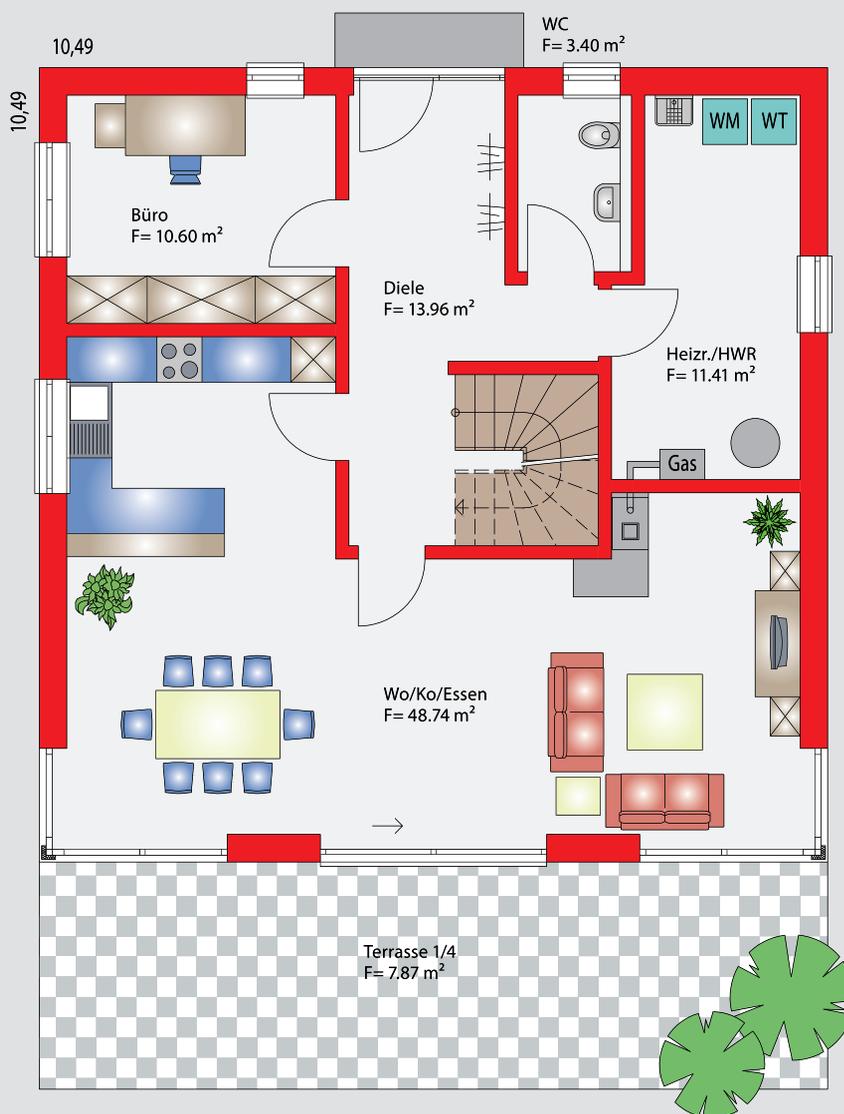

HAUS MUNCH OBERGESCHOSS

Maßstab 1:100

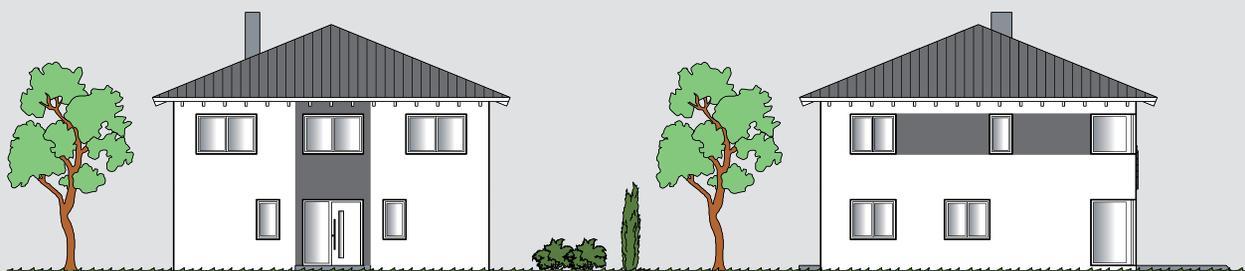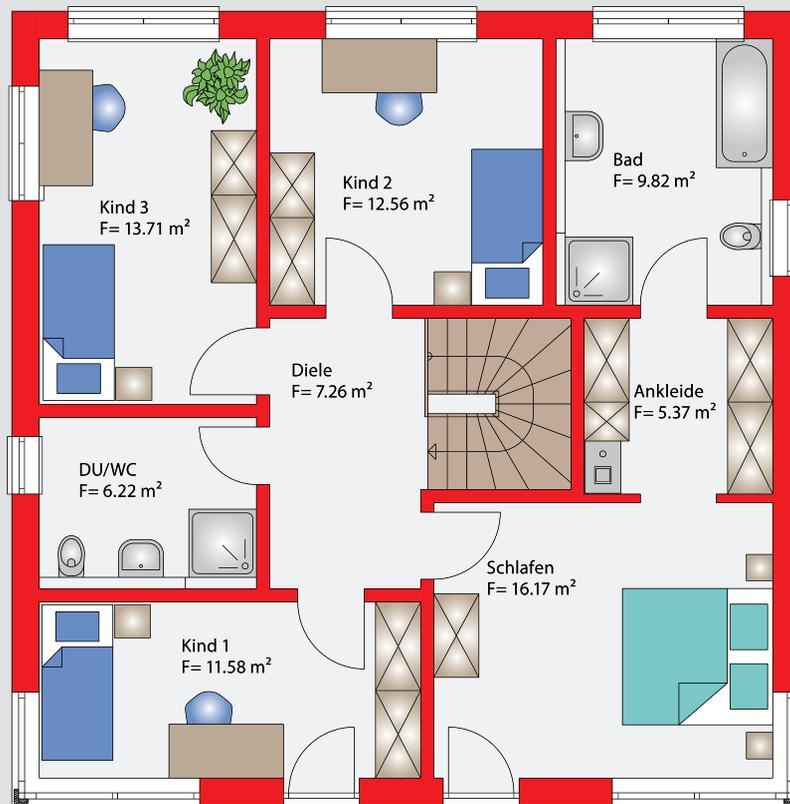

HAUS MUNCH **KELLERGESCHOSS**

Maßstab 1:100



Abmessung 10,49 m x 10,49 m
Wohnfläche (WoFIV) 178,67 m²

Kniestock nein
Dachneigung 22°