


HAUS WARHOL

„Warhol“ orientiert sich mit seinen klaren Linien und kubischen Formen ganz am Bauhausstil. Die überdachte Terrasse und der lichtdurchflutete Essbereich sind nur zwei von vielen Highlights. Das großzügige Raumkonzept würde es auch erlauben, auf den Keller zu verzichten... SO WILL ICH WOHNEN!



HAUS WARHOL ERDGESCHOSS

Maßstab 1:100

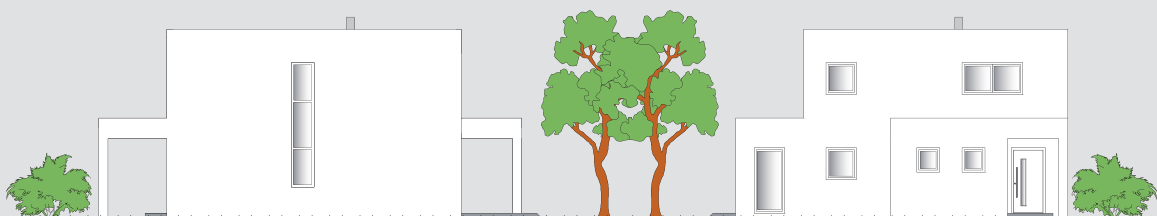


HAUS WARHOL OBERGESCHOSS

Maßstab 1:100



HAUS WARHOL KELLERGESSCHOSS

Maßstab 1:100

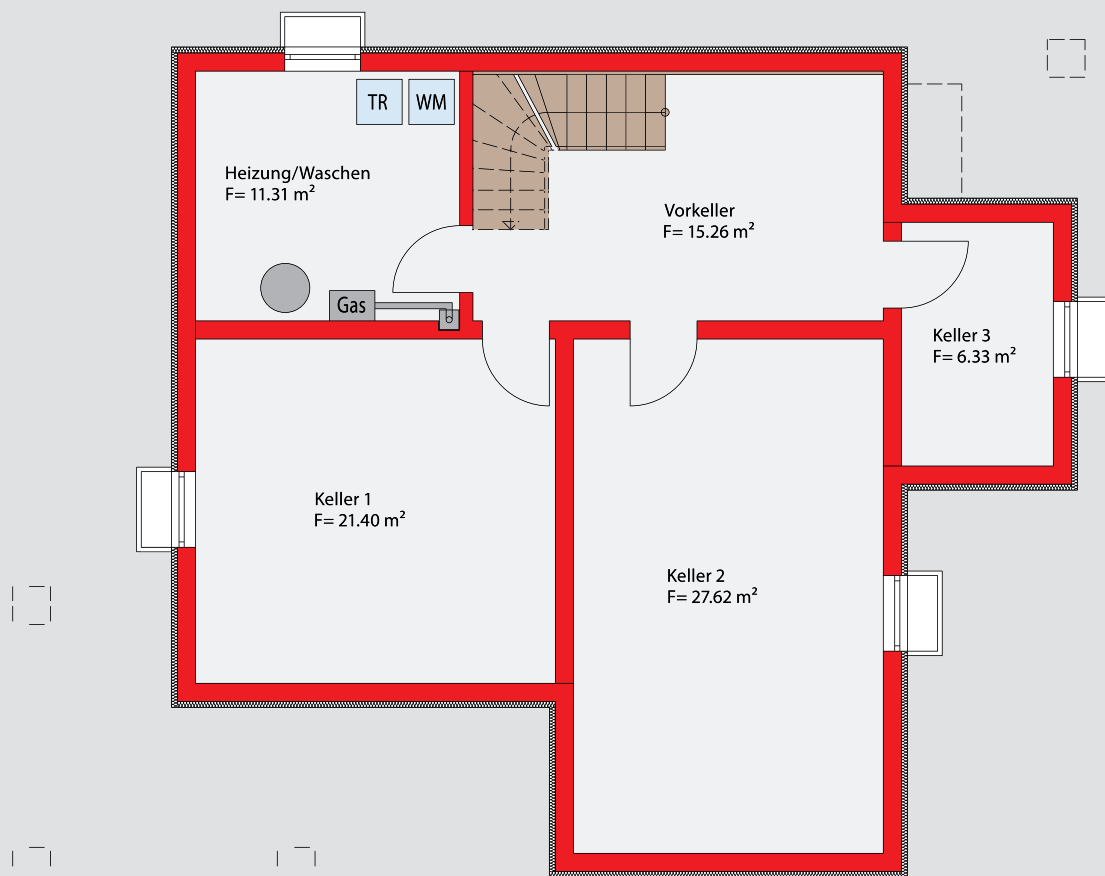

Abmessung 9,74 m x 8,74 m
Wohnfläche (WoFIV) 146,39 m²

Kniestock nein
Dachneigung Flachdach